



1 Kelder

1:200

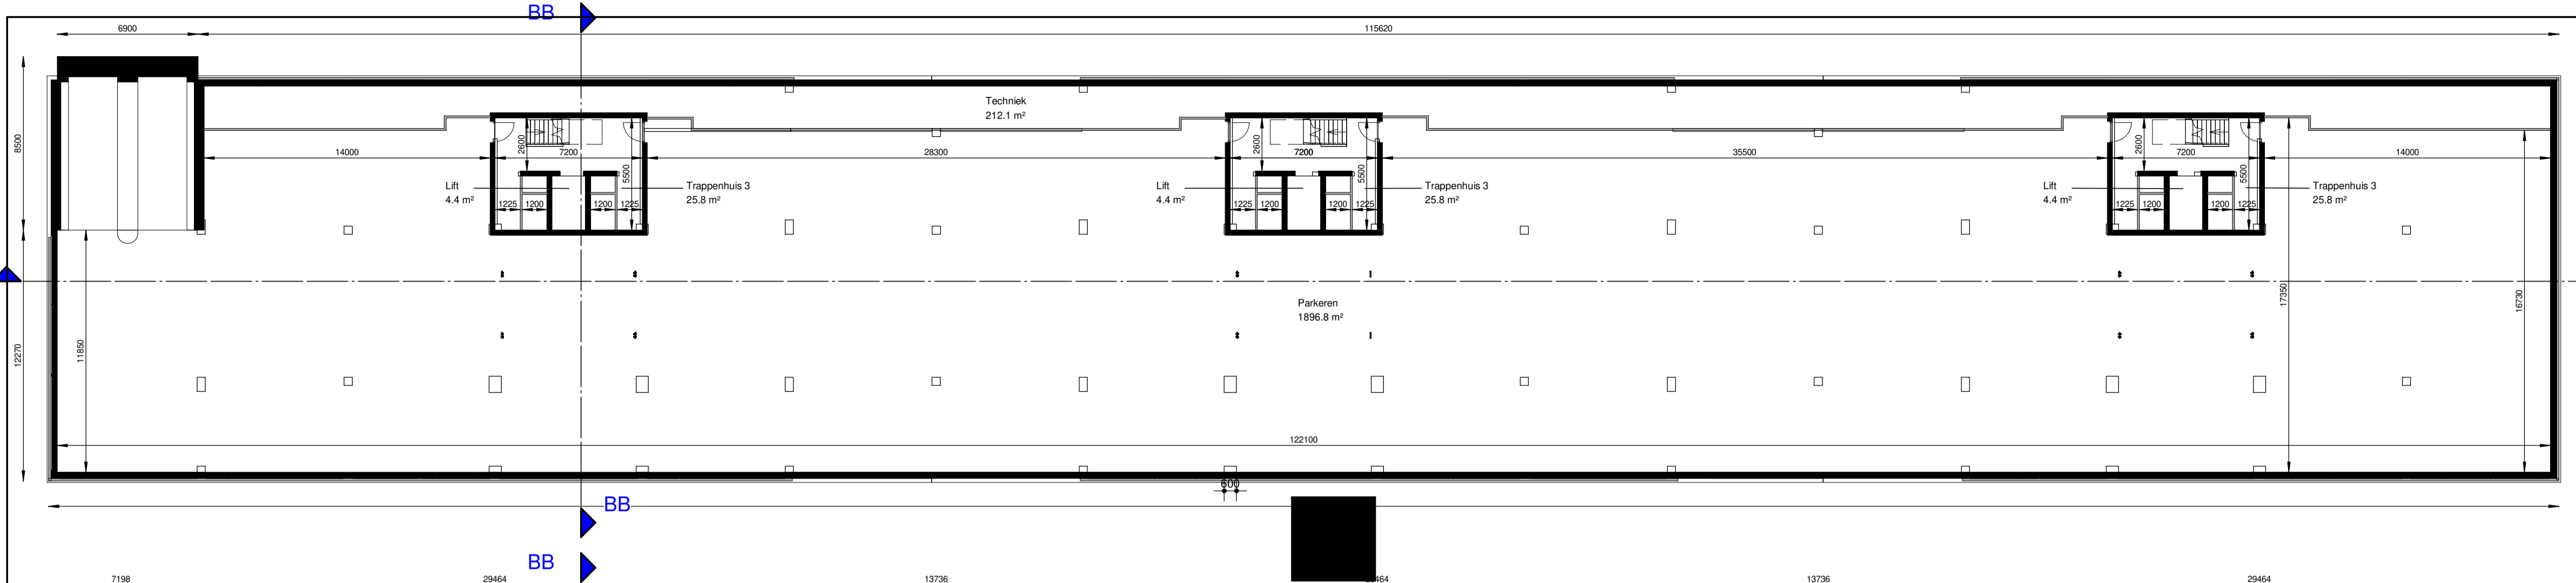


2 Begane grond

1:200

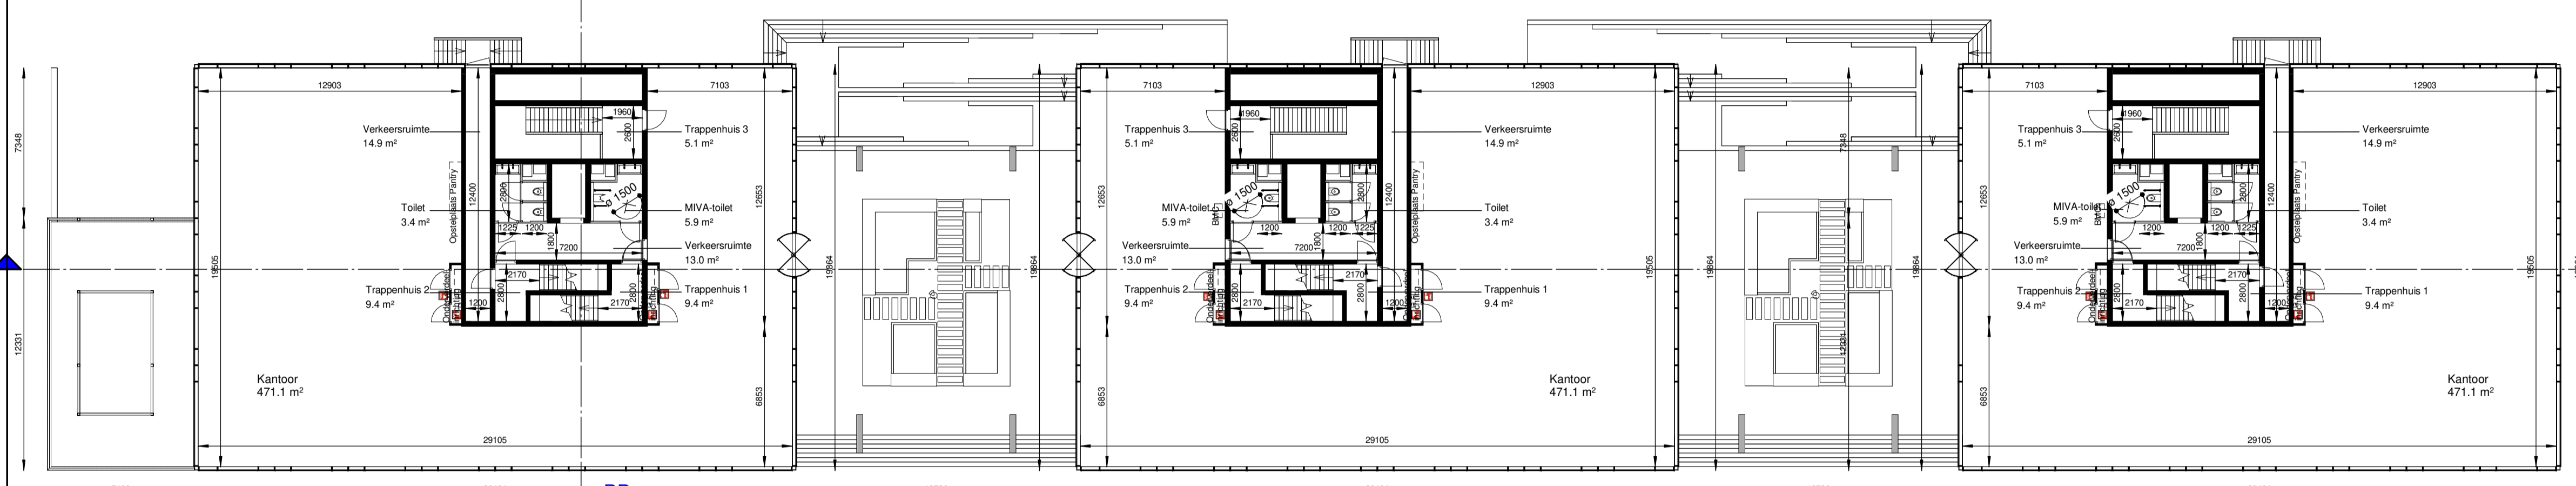


3 1e - 6e Verdieping

1:200

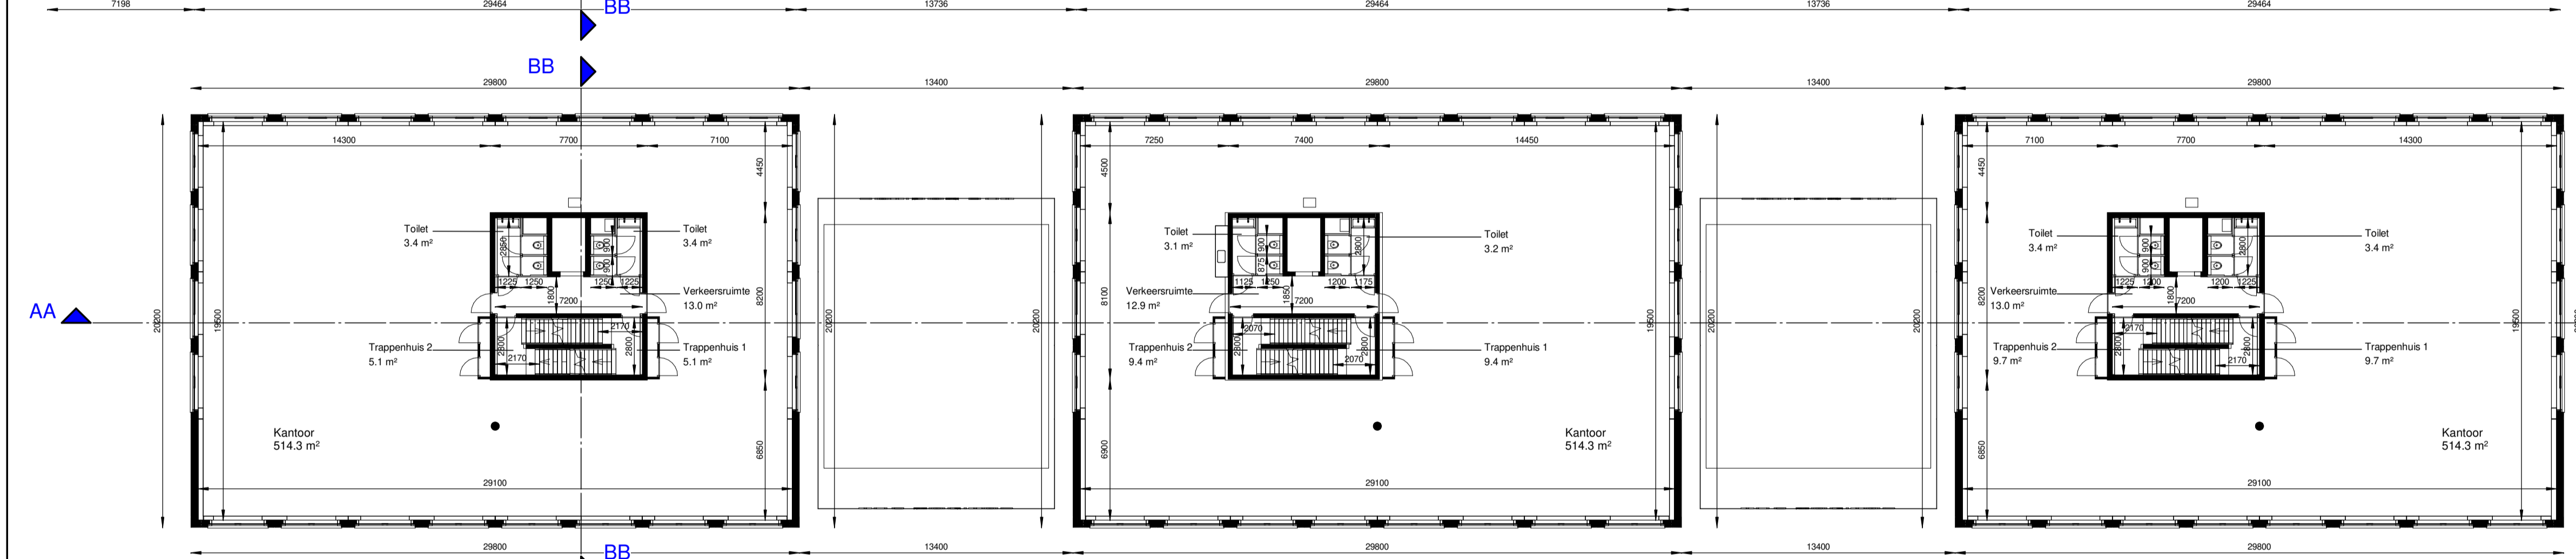

4 Penthouse

1:200

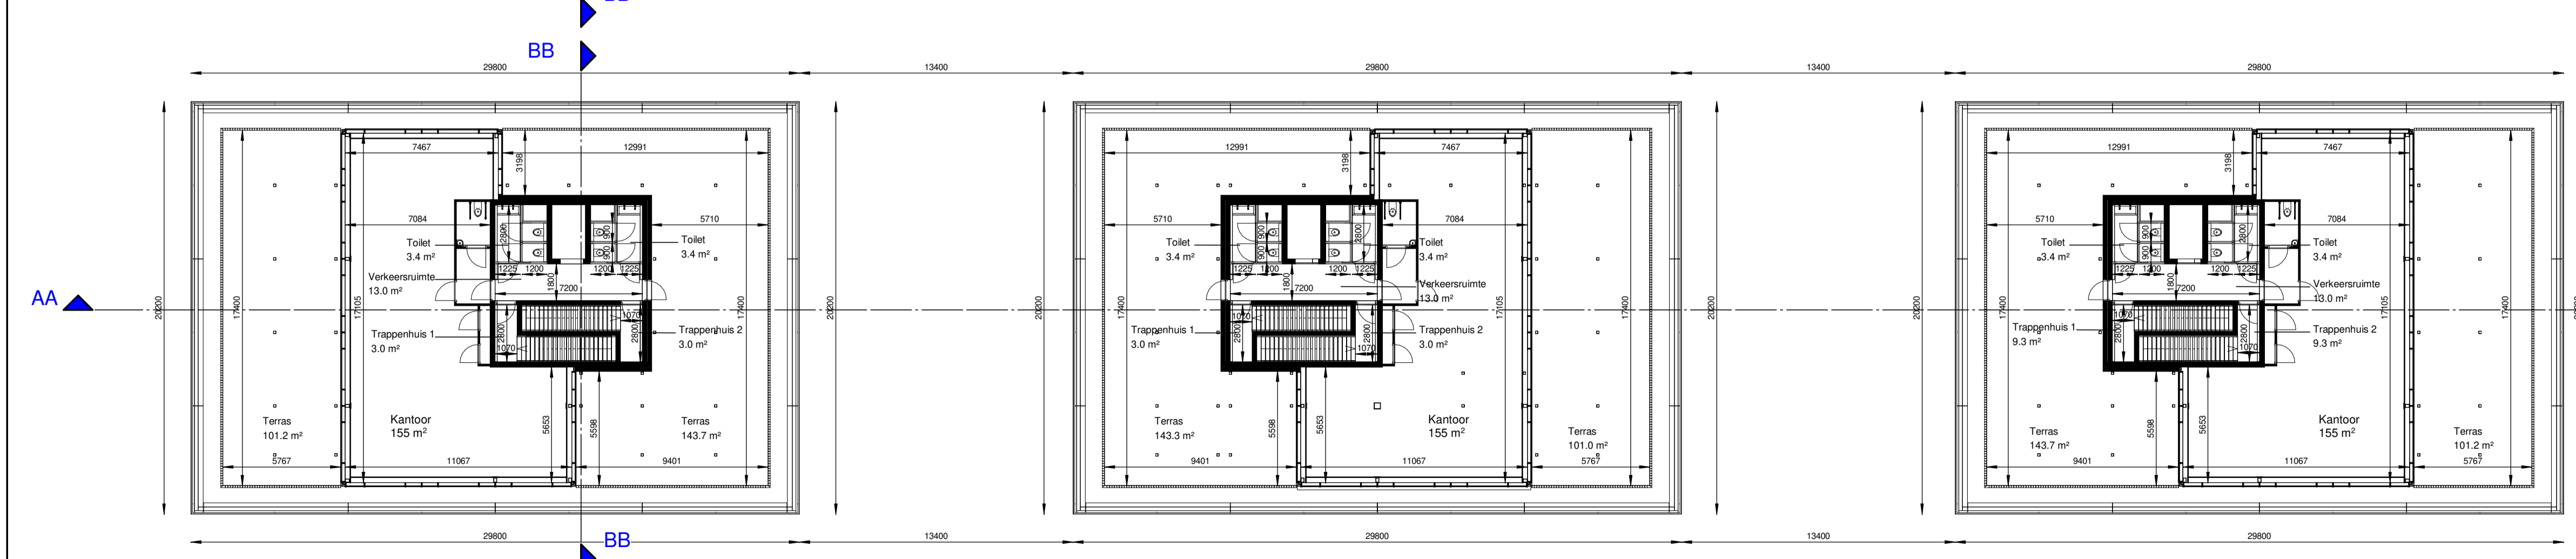

revisie	wijzigingsdatum	omschrijving van wijziging

project
Jan van Krimpenweg te Haarlem
Nieuwbouw 32 bedrijfsunits + parkeerplaatsen

onderdeel

in opdracht van
Fresh Real Estate B.V.

projectnr. 2199	formaat A	getekend AT	tek.nr
schaal 1:200	datum 31/01/2020	gezien	

URBAN CLIMATE ARCHITECTS
 Kantoor Groningen: Poolestraat 44, 9712 KC Groningen
 Kantoor Delft: Spooringsel 23, 2613 BE Delft
 tel: 085-273 54 11, www.ucarchitects.com, info@ucarchitects.com

"DNR 2011" Standaardvoorwaarden 2011 Rechtsverhoudingen opdrachtgever-Architecten van Toepassing