


- ▽ 32000 + P
- ▽ 27400 + P
- ▽ 24000 + P
- ▽ 20800 + P
- ▽ 17200 + P
- ▽ 13600 + P
- ▽ 10000 + P
- ▽ 6400 + P
- ▽ 1400 + P
- ▽ P = 0
- ▽ 1800 - P

1 | Doorsnede AA
1 : 200

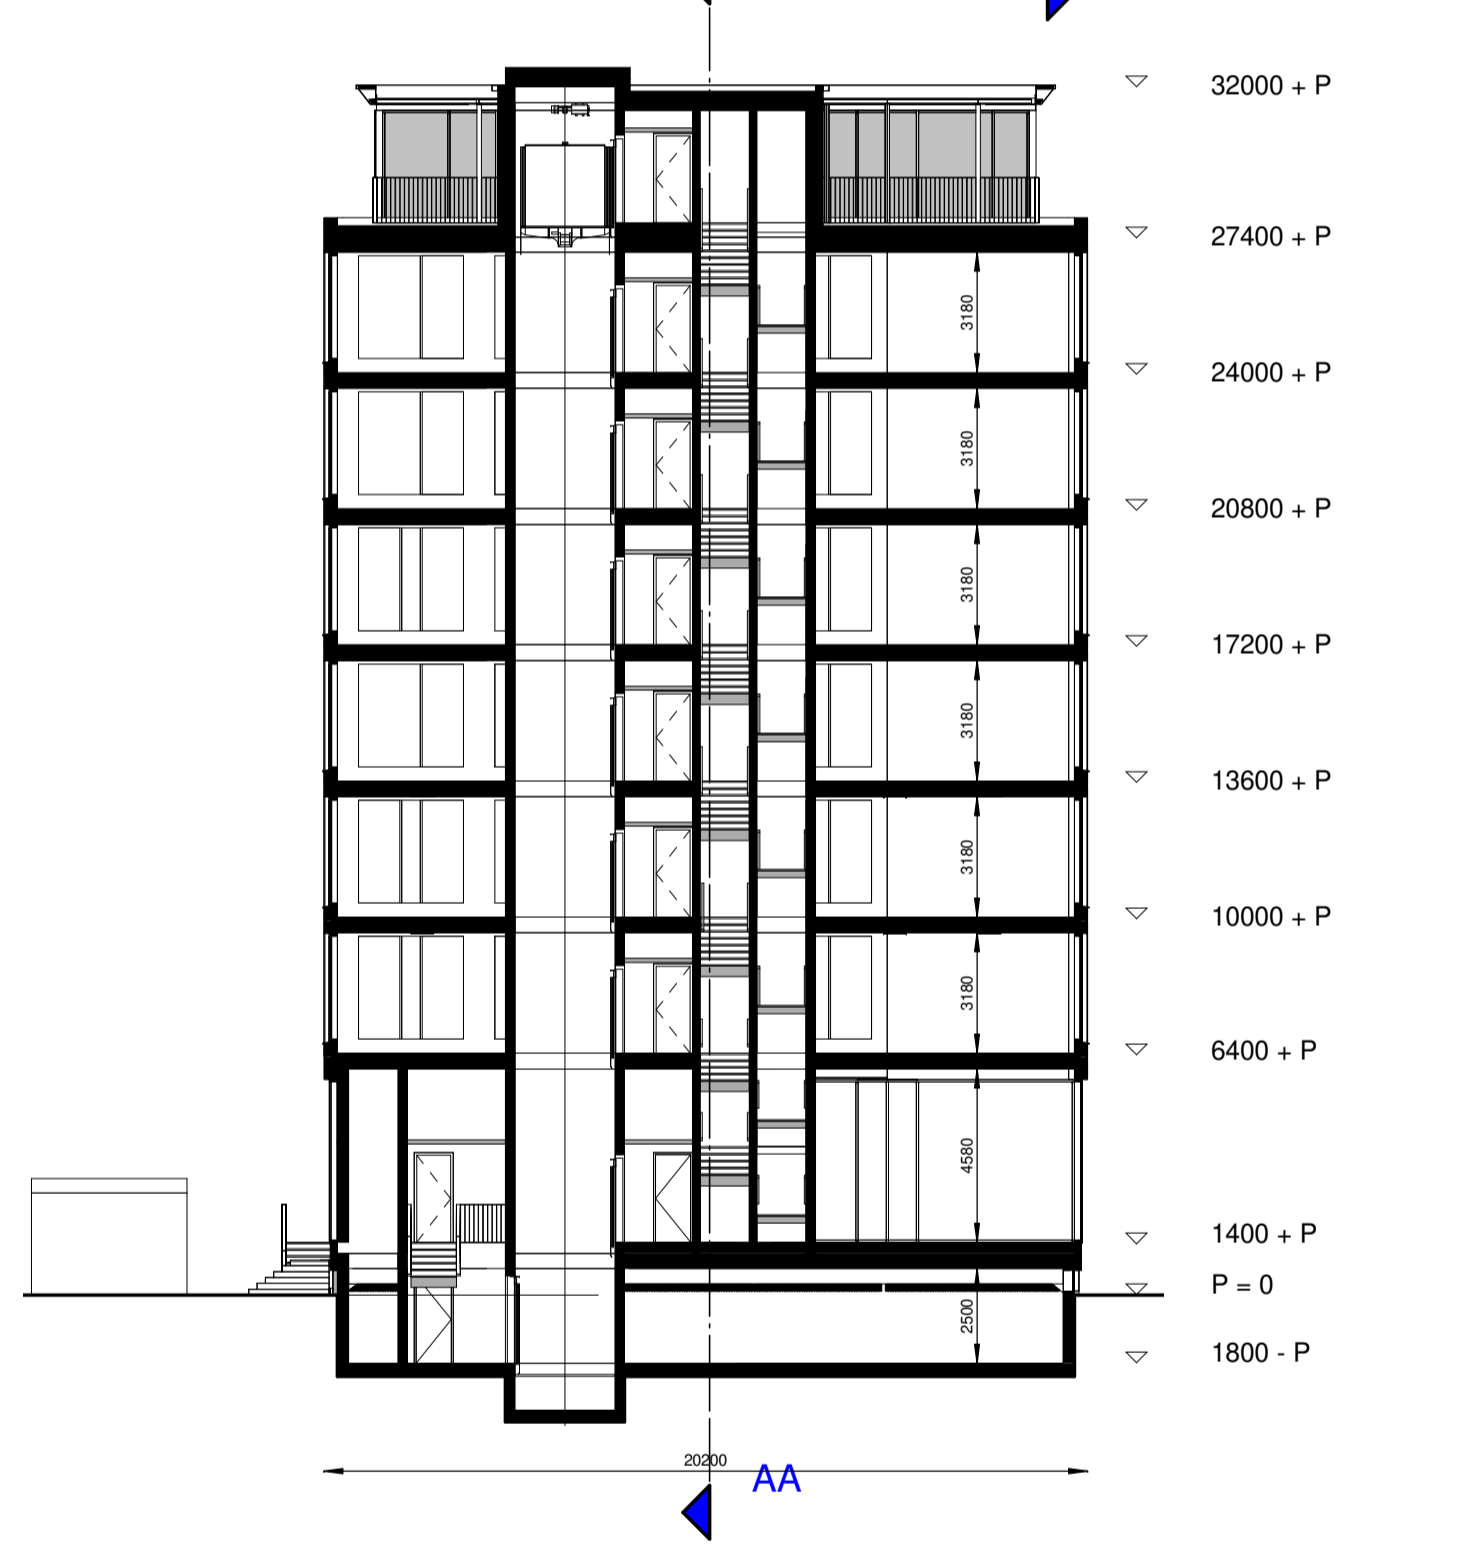

2 | Doorsnede BB
1 : 200

- ▽ 32000 + P
- ▽ 27400 + P
- ▽ 24000 + P
- ▽ 20800 + P
- ▽ 17200 + P
- ▽ 13600 + P
- ▽ 10000 + P
- ▽ 6400 + P
- ▽ 1400 + P
- ▽ P = 0
- ▽ 1800 - P

revisie wijzigingsdatum omschrijving van wijziging

project
Jan van Krimpenweg te Haarlem
 Nieuwbouw 32 bedrijfsunits + parkeerplaatsen
 onderdeel

in opdracht van
Fresh Real Estate B.V.

projectnr. 2199	formaat A	getekend AT	tek.nr
schaal 1:200	datum 31/01/2020	gezien	

URBAN CLIMATE ARCHITECTS	Kantoor Groningen: Roelstraat 44 9712 KC Groningen	Kantoor Delft: Spooringel 23 2613 BE Delft	tel: 085-273 54 11 www.ucarchitects.com info@ucarchitects.com
---	--	--	---

DNR 2011 "Standaardvoorwaarden 2011 Rechtsverhoudingen opdrachtgever-Architecten van Toepassing"